



Dokumentbeteckning:	Lokala ordningsföreskrifter för torghandeln i Trollhättans kommun
Antaget av/Ansvarig	Kommunfullmäktige 2018-11-05 (§ 149)
Handläggare/Förvaltning	Gatu- o parkchef Elisabeth Linderoth Stadsbyggnadsförvaltningen
Handlingen förvaras	Diarie: KS
Diarienummer	KS 2018/00610
Datum/Ersätter	2018-09-13/ KS 2007/425 003

Handlingen publiceras

Intranät Stadens hemsida Annat:

Lokala ordningsföreskrifter för torghandeln i Trollhättans kommun

Trollhättans Stad föreskriver följande med stöd av 1 § förordningen (1993:1632) med bemyndigande för kommuner och Länsstyrelsen att meddela lokala föreskrifter enligt ordningslagen (1993:1617).

Tillämpningsområde

1 §

Utöver vad som föreskrivs i de grundläggande bestämmelserna om allmän ordning och säkerhet på offentlig plats i 3 kap ordningslagen (1993:1617) och i Trollhättans Stads lokala ordningsföreskrifter gäller dessa föreskrifter för salutorg i Trollhättans kommun. Syftet med föreskrifterna är att upprätthålla den allmänna ordningen.

2 §

Föreskrifterna är tillämpliga på följande offentliga platser, som Trollhättans Stad upplåter till allmänna försäljningsplatser för torghandel:

Drottningtorget enligt bilaga 1

Strandgatan under perioden 1 maj till och med 30 september enligt bilaga 2

Kanaltorget enligt kartbilaga 3

Fasta och tillfälliga saluplatser

3 §

På försäljningsställena finns både fasta och tillfälliga saluplatser, vilka bestäms av byggnads- & trafiknämnden.

Fast saluplats får användas på avtalad tid och tillfällig saluplats får användas endast viss dag. Såväl fasta som tillfälliga platser anvisas av City Trollhättan via avtal med Samhällsbyggnadsförvaltningen, Gatu-Parkkontoret.

Fördelning av saluplatser

4 §

Vid fördelning av saluplatserna gäller följande:

Tillfällig saluplats tilldelas försäljarna i den ordning som de kommer till försäljningsplatsen.

Fler än en saluplats får tilldelas samma person endast när det kan ske med hänsyn till tillgången på platser. När flera platser tilldelas en person, ska platserna vara placerade intill varandra.

Varor av likartat slag ska, om det är möjligt, föras samman i en eller flera gemensamma grupper eller rader.

Innehavarens rätt att använda saluplatsen får inte överlåtas på någon annan. I det fall en innehavare av en fast saluplats inte vid försäljningstidens början har intagit platsen eller gjort anmälan till City Trollhättan via avtal med Samhällsbyggnadsförvaltningen, Gatu-Parkkontoret, att platsen kommer att utnyttjas senare på dagen, har förvaltningen rätt att låta någon annan använda platsen som tillfällig plats.

Tider för försäljning

5 §

Torghandel får ske på följande tider:

Försäljningen får börja tidigast kl 08.00 samt sluta senast kl 21.00, ifall nämnden inte medgivit undantag eller beslutar annat.

På påskafton, pingstafton, midsommarafton och nyårsafton får torghandel inte pågå efter kl 15.00.

Försäljarna får inte tidigare än två timmar före fastställd försäljningstids början lägga upp varor eller redskap på försäljningsplatsen.

Varor och redskap ska vara bortforslade senast en timma efter försäljningstidens slut.

På begäran av polismyndigheten eller annan myndighet eller om särskilda skäl föreligger, får byggnads- och trafiknämnden besluta att försäljning i särskilt fall ska ske vid andra tider eller annan plats än vad som stadgas ovan eller helt ställas in.

Innehavarens upplysningsskyldighet

6 §

En innehavare av en saluplats är enligt marknadsföringslagen 9§ andra stycket (2008:486) skyldig att vid marknadsföring och tillfällig försäljning tydligt ange vem som är ansvarig för detta.

Förbud mot försäljning av vissa varor

7 §

Varor som kan befaras komma att medföra olägenhet ur ordningssynpunkt, till exempel knivar, sprängdeg, skjutvapen och pyrotekniska varor, får inte säljas på de allmänna försäljningsplatserna.



Försäljning av livsmedel

8 §

Vid försäljning av livsmedel på de allmänna försäljningsplatserna gäller bestämmelserna i EU:s förordning (EG) nr 178/2002, Livsmedelslagen (2006:804) och livsmedelsförordningen (2006:813).

Placering av varor, redskap och fordon

9 §

Varor och redskap får inte placeras på de gångar som är avsedda för trafik utmed eller mellan saluplatserna.

Försäljarnas fordon får endast framföras på försäljningsplatsen i samband med uppställning och nedtagning av marknadsstånd. Parkering av fordon bredvid eller på salutorgsplatsen är inte tillåtet.

Renhållning m.m.

10 §

En innehavare av en saluplats är skyldig att senast 30 minuter efter försäljningstidens slut samla ihop avfall och annat skräp från rörelsen, samt att ta med detta från platsen eller föra bort och lägga det i en anvisad behållare för sopor.

Innehavaren ska se till att saluplatsen hålls ren och snygg.

Avgift

11 §

För användning av allmän försäljningsplats har Trollhättans Stad rätt att ta ut avgift enligt de grunder som har beslutats av kommunfullmäktige.



Överträdelse av föreskrift m.m.

12 §


Byggnads- och trafiknämnden utövar beslutanderätt enligt dessa föreskrifter och äger därvid också rätt att besluta om tillfälliga undantag från föreskrifterna samt att meddela de tillämpningsanvisningar som erfordras.

13 §

Den som uppsåtligen eller av oaktsamhet bryter mot någon av 3 § andra och tredje styckena, 4 § sjätte stycket första meningen, 5 § första till femte styckena, 7 § 9 och 10 §§ kan dömas till penningböter enligt 3 kap 22 § andra stycket ordningslagen.

I ordningslagen finns också bestämmelser om förelägganden och förverkande.

Dessa föreskrifter träder i kraft den 1 april 2019.

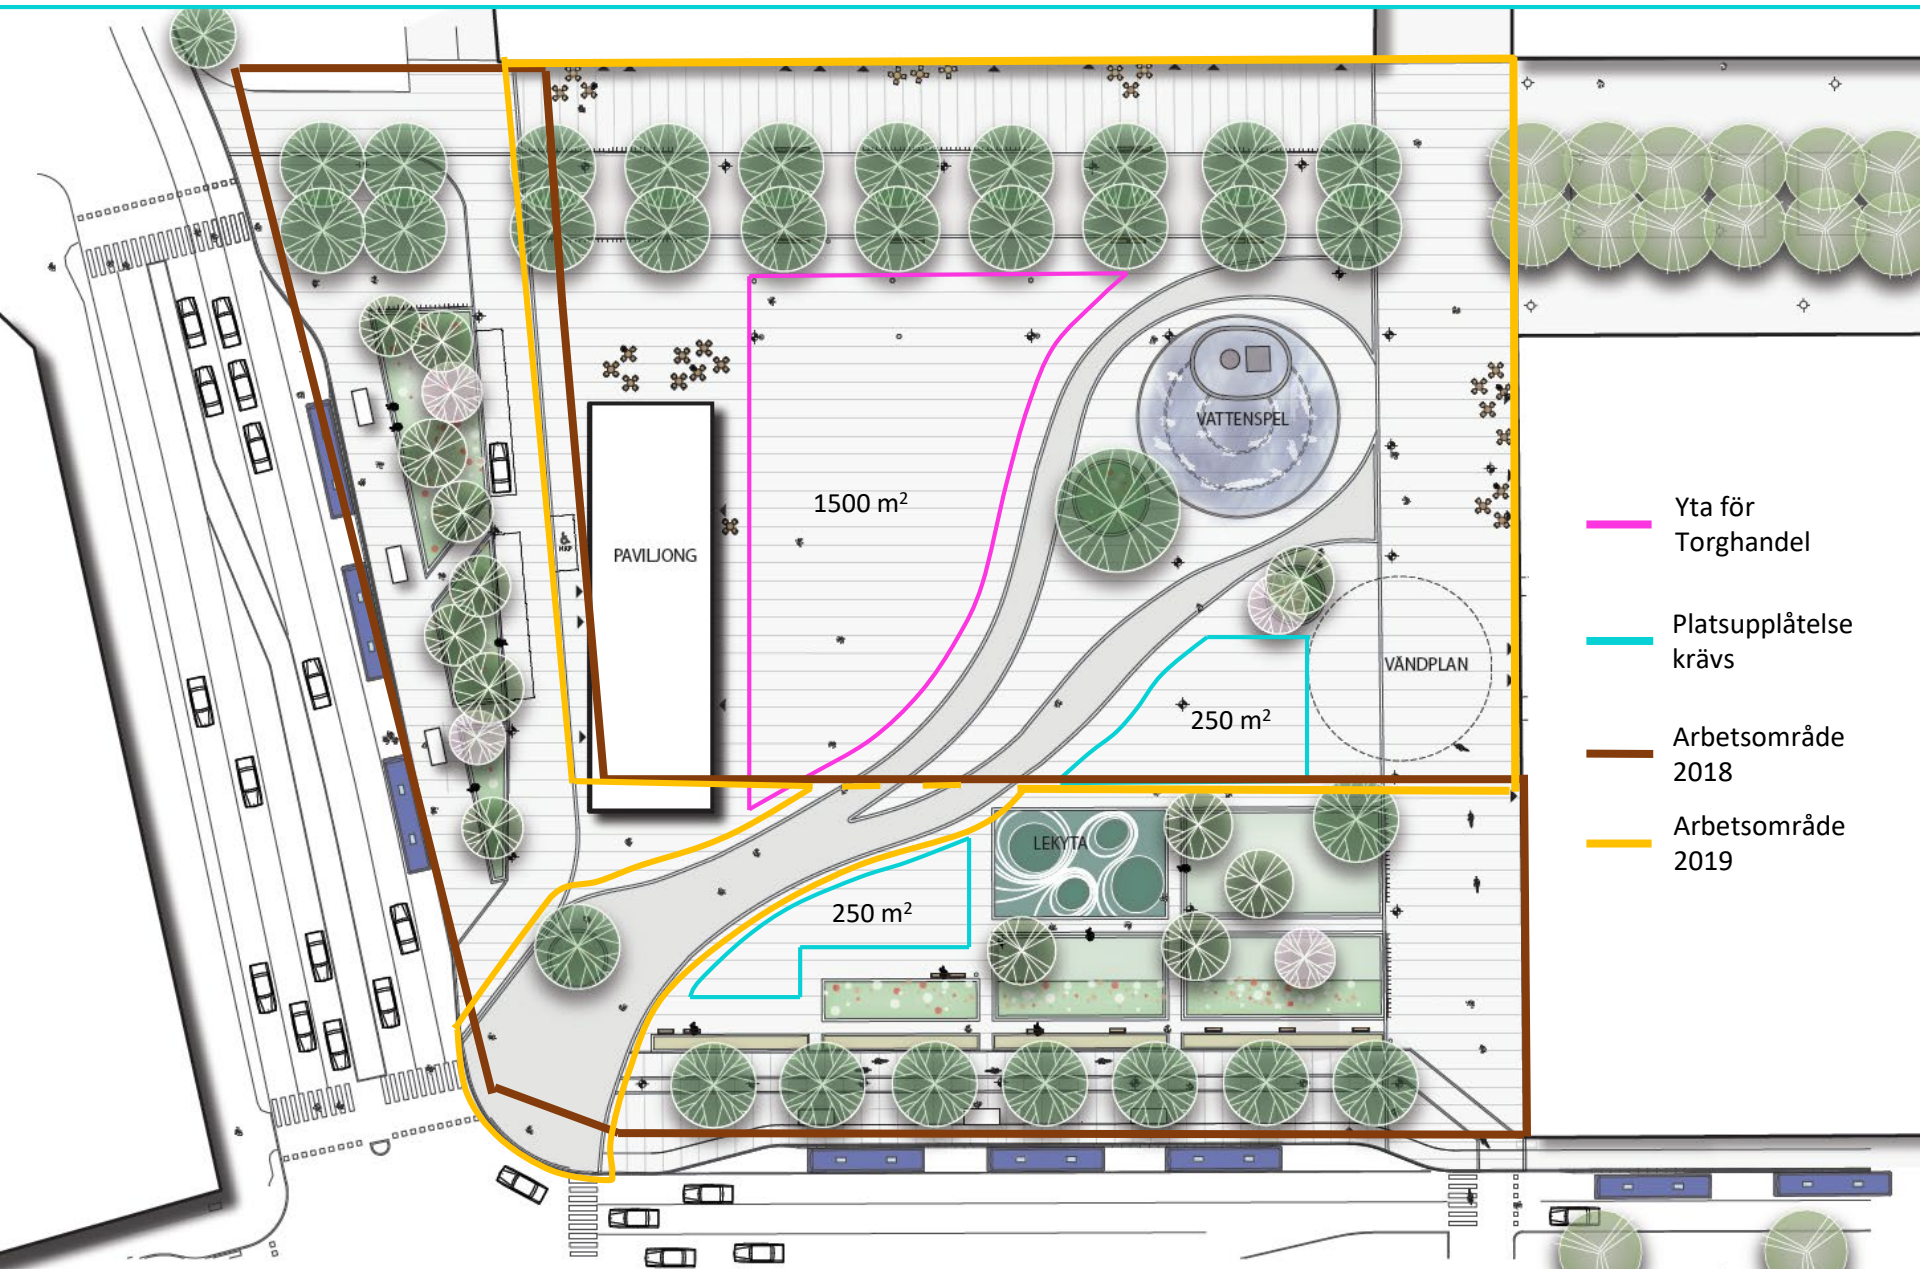

- Yta för Torghandel
- Platsupplåtelse krävs
- Arbetsområde 2018
- Arbetsområde 2019



SKALA 1:500/A3
20 m

Illustrationsplan Drottningtorget
2016-11-18

Strandgatans torghandelsyta 1 maj till och med 30 juni



Kanaltorget's torghandelsyta

